


**SZIGETBECSE KÖZSÉG
SZABÁLYOZÁSI TERVE
A STRAND BÜFÉ KÖRNYÉKI
TERÜLETRE VONATKOZÓAN**

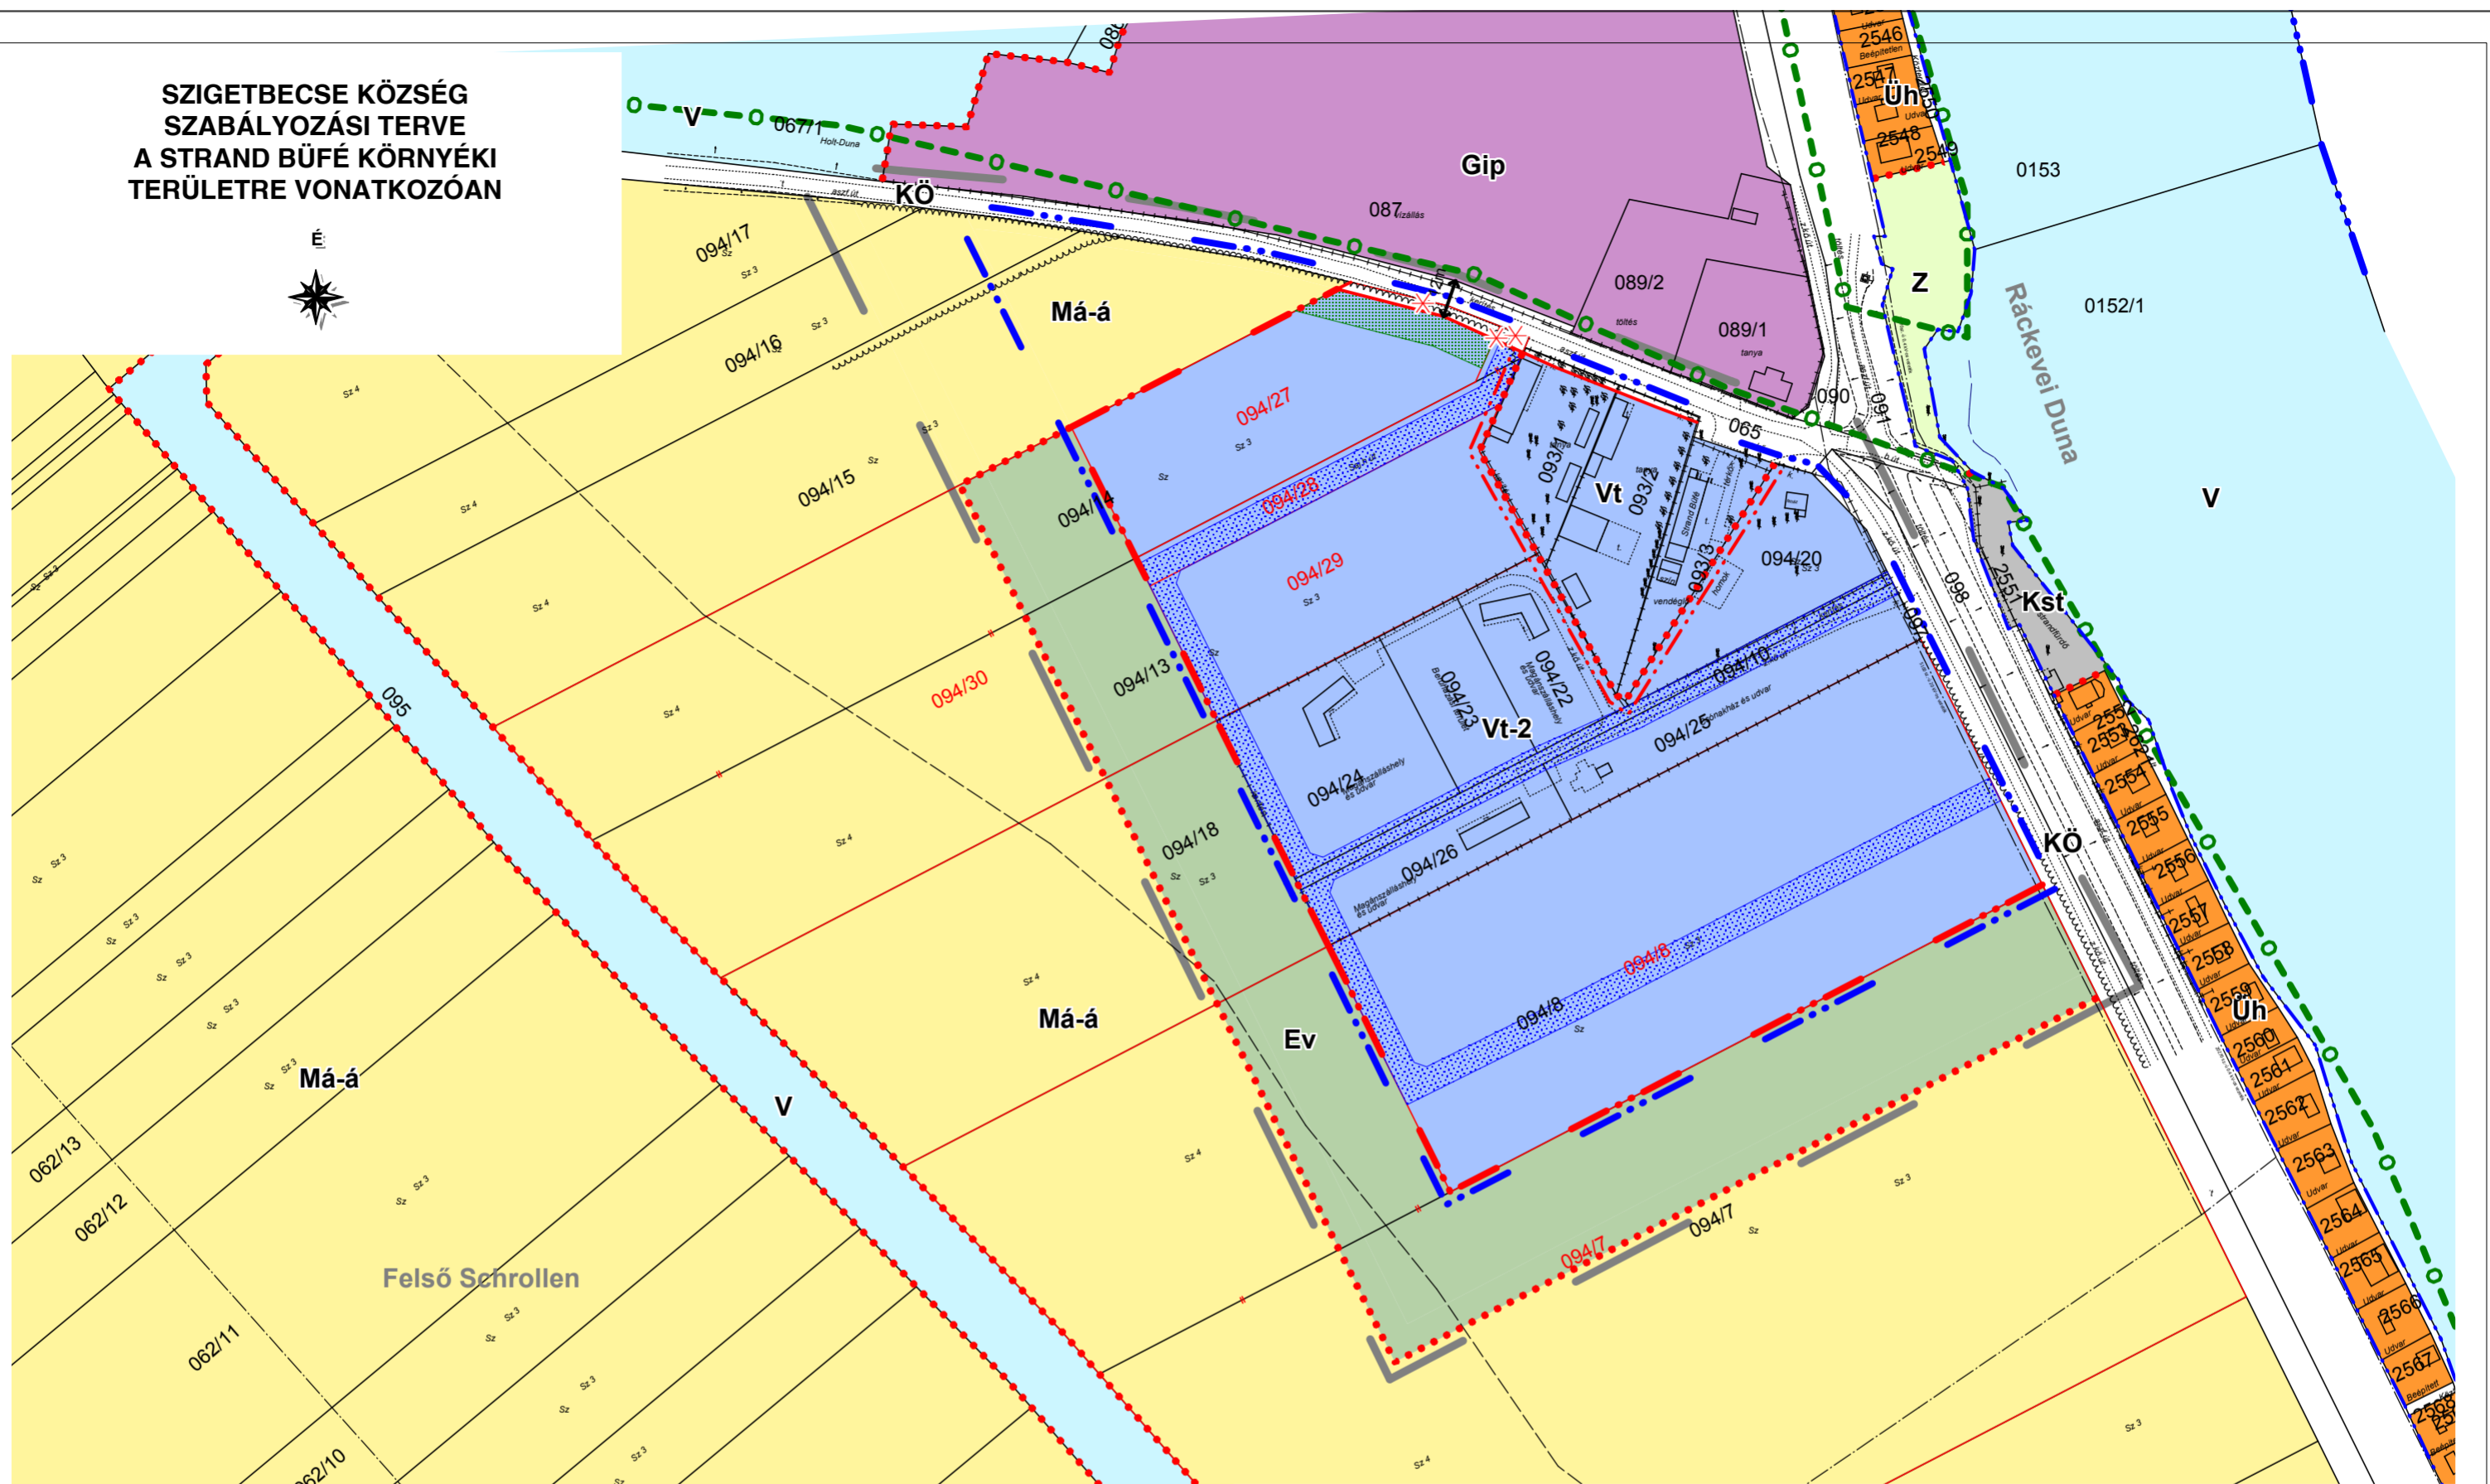

Jelkulcs:

- | | | | |
|-------------------|---|--|---------------------------------------|
| | Tervezési terület határa | | Szabályozási vonal |
| | Közigazgatási határ | | Szabályozási szélesség |
| | Meglevő belterületi határ | | Megszűntető jel |
| | Tervezett belterületi határ | | Ökológiai folyosó határa |
| | Meglevő beépítésre szánt területek határa | | Telken belül kialakítandó védőzónásáv |
| | Tervezett beépítésre szánt területek határa | | Magánút irányadó területe |
| | Övezethatár | | |
| KÖu, Lke-4 | Övezet, építési övezet jele | | |

Hitelesítés:

Szigetbence Község Önkormányzatának Képviselő-testülete jelen szabályozási tervet

a 12/2013 (XI.4.) számú önkormányzati rendelettel fogadta el.

P.H.

Szigetbence, 2013. _____.

.....
jegyző

Megbízó:

Szigetbence Község Önkormányzata
2321 Szigetbence, Petőfi Sándor. u. 34.



Munka megnevezése:

Szigetbence Község Helyi Építési Szabályzata
részleges módosítása, valamint
a Strand Büfé környéki terület szabályozási terve

Rajz címe:

**Szabályozási terv módosítás
a Strand Büfé környéki területekre vonatkozóan**

Rajz száma:


SZT-1

Dátum:

2013. október hó

Méretarány:

m=1:2.000

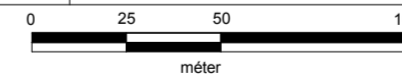

Projektszám:

1039

Rajzkód:

pf-2.2

Megjegyzés:

A térkép az állami alapadatok felhasználásával készült,
csak településrendezési célra használható!

FIGYELEM! Ez a mű szerzői jogvédelem alatt álló alkotás.
Ezért a mű részben vagy egészben történő közlése, másolása vagy módosítása
kizárólag a PESTTERV Kft. külön engedélyének birtokában lehetséges.

Tervező:



Pest Megyei Terület-, Település-, Környezet Tervező és Tanácsadó Kft.
Műterem: 1085 Budapest, Kőfaragó u. 9. IV. emelet
Telefon: (+36-1) 2661342, 2670508, 2677078
Telefax: (+36-1) 2667561, 2665014
E-mail: pestterv@pestterv.hu
Home page: www.pestterv.hu

Közreműködők:

- | | | |
|-----------------------------------|--|------------------------------|
| Irányító tervező: | | Pékár Zoltán (TT/1É 01-3463) |
| Településtervező: | | Pékár Zoltán |
| Környezet- és tájrendező tervező: | | Gertheis Máttyás |
| Közlekedéstervező: | | Burányi Endre (01-5014/12) |
| Közműtervező: | | Rhorer Ádám (01-3157) |
| Közműtervező: | | Hanczár Zsoltné (01-2418) |
| Szerkesztő: | | Bíró Attila (01-2456) |
| Projekt menedzser: | | Pékár Zoltán |
| Ügyvezető igazgató: | | Gertheis Máttyás |
| | | Schuchmann Péter |